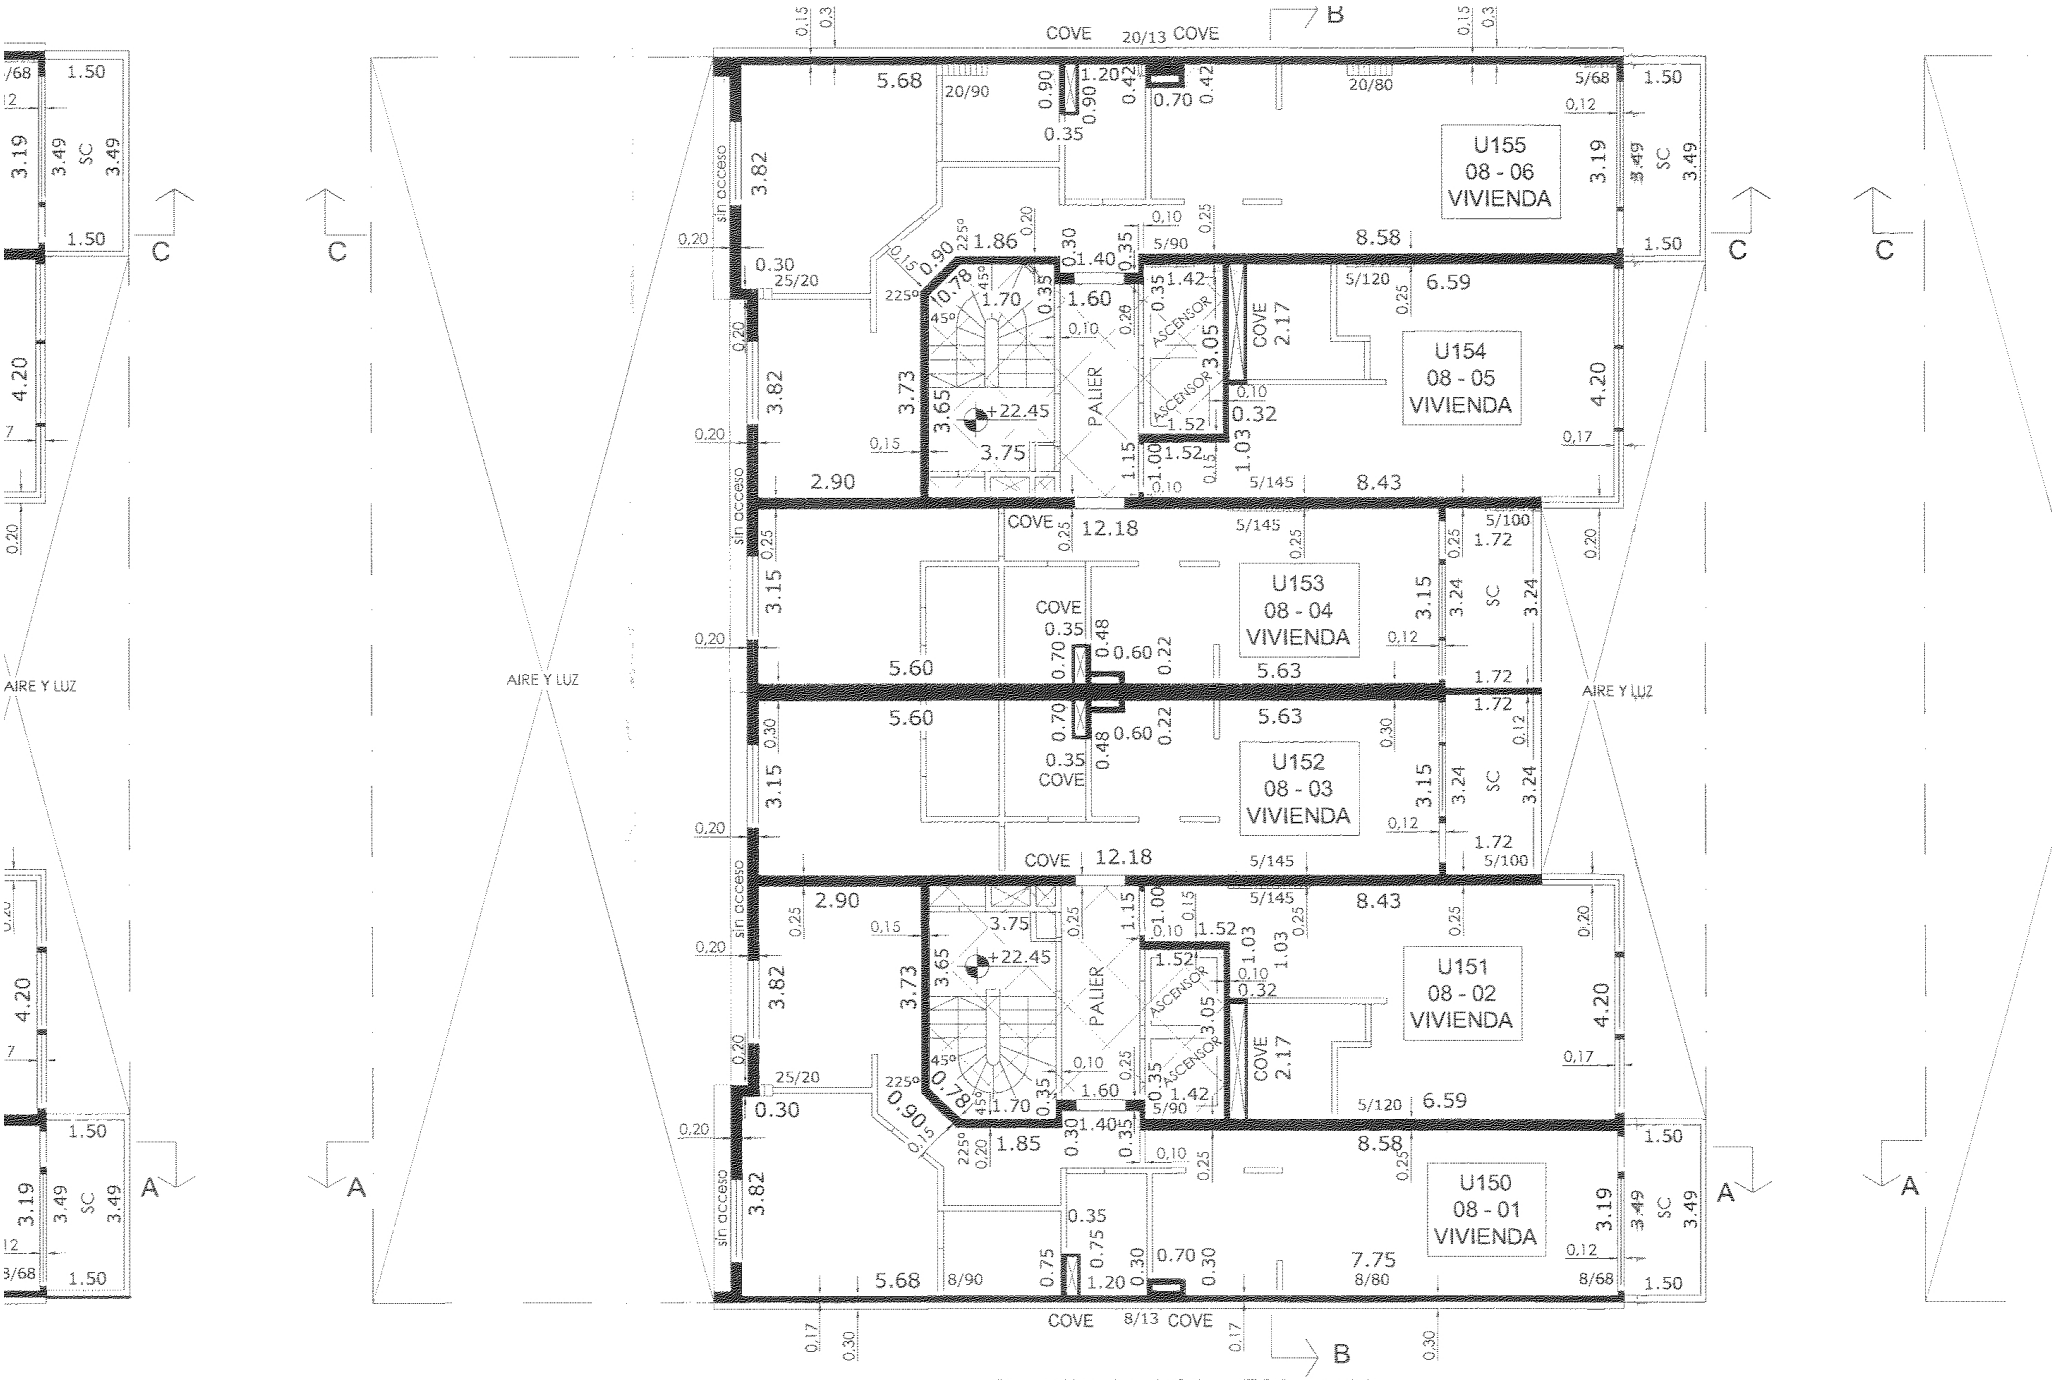

PLANTA 8º PISO - ESC.: 1:100